




VERDIEPING 1

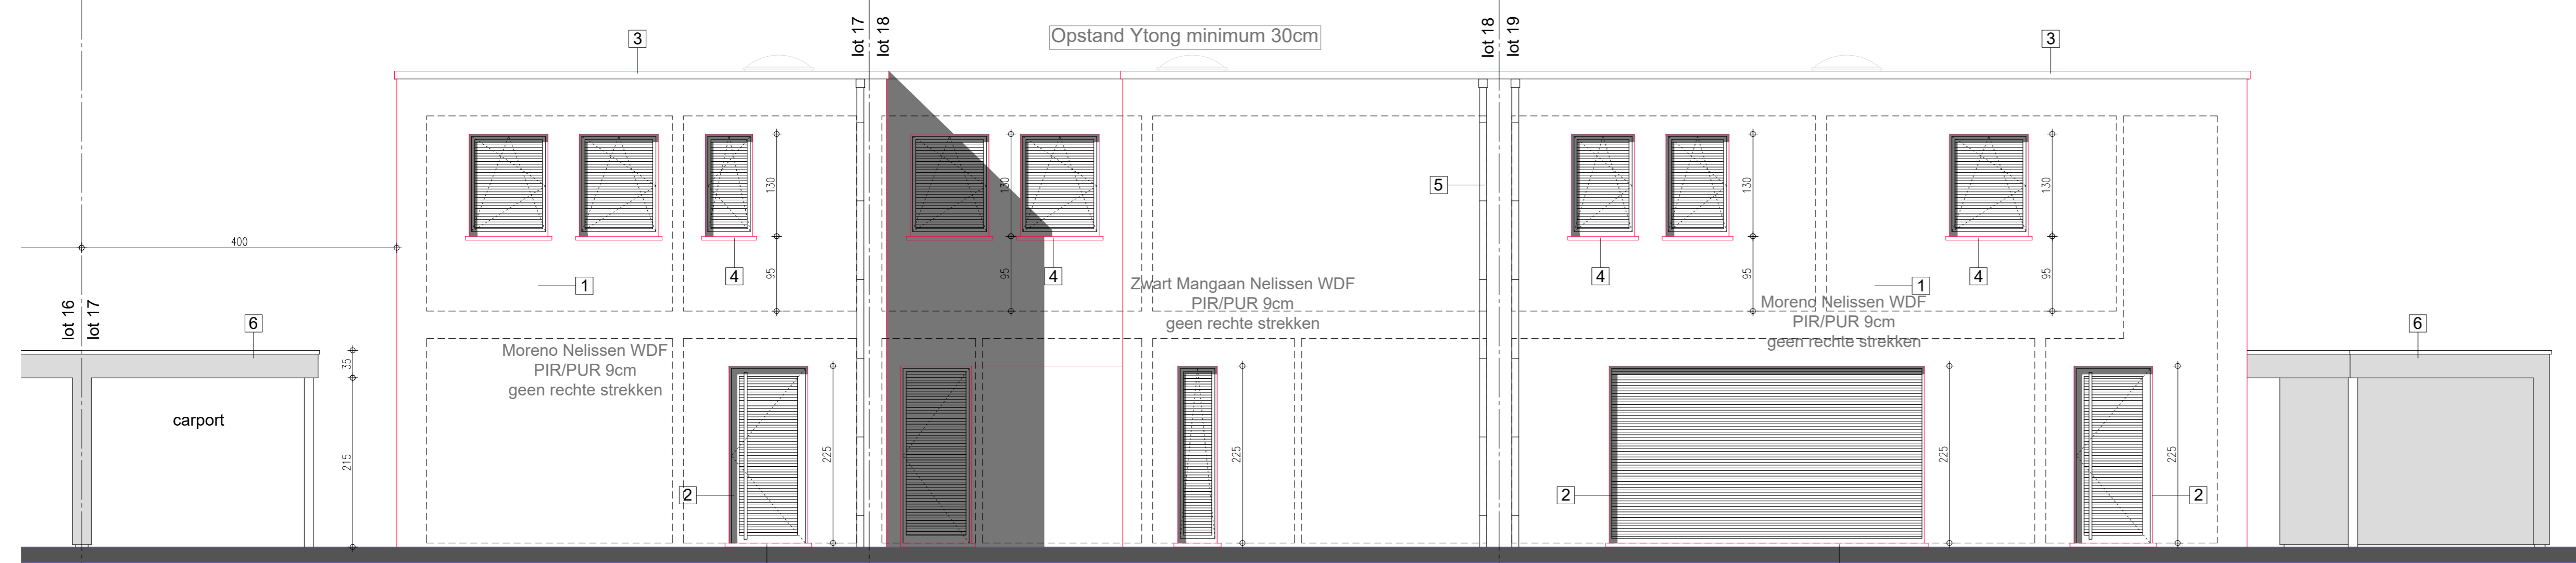


LOT 17 LOT 18 LOT 19

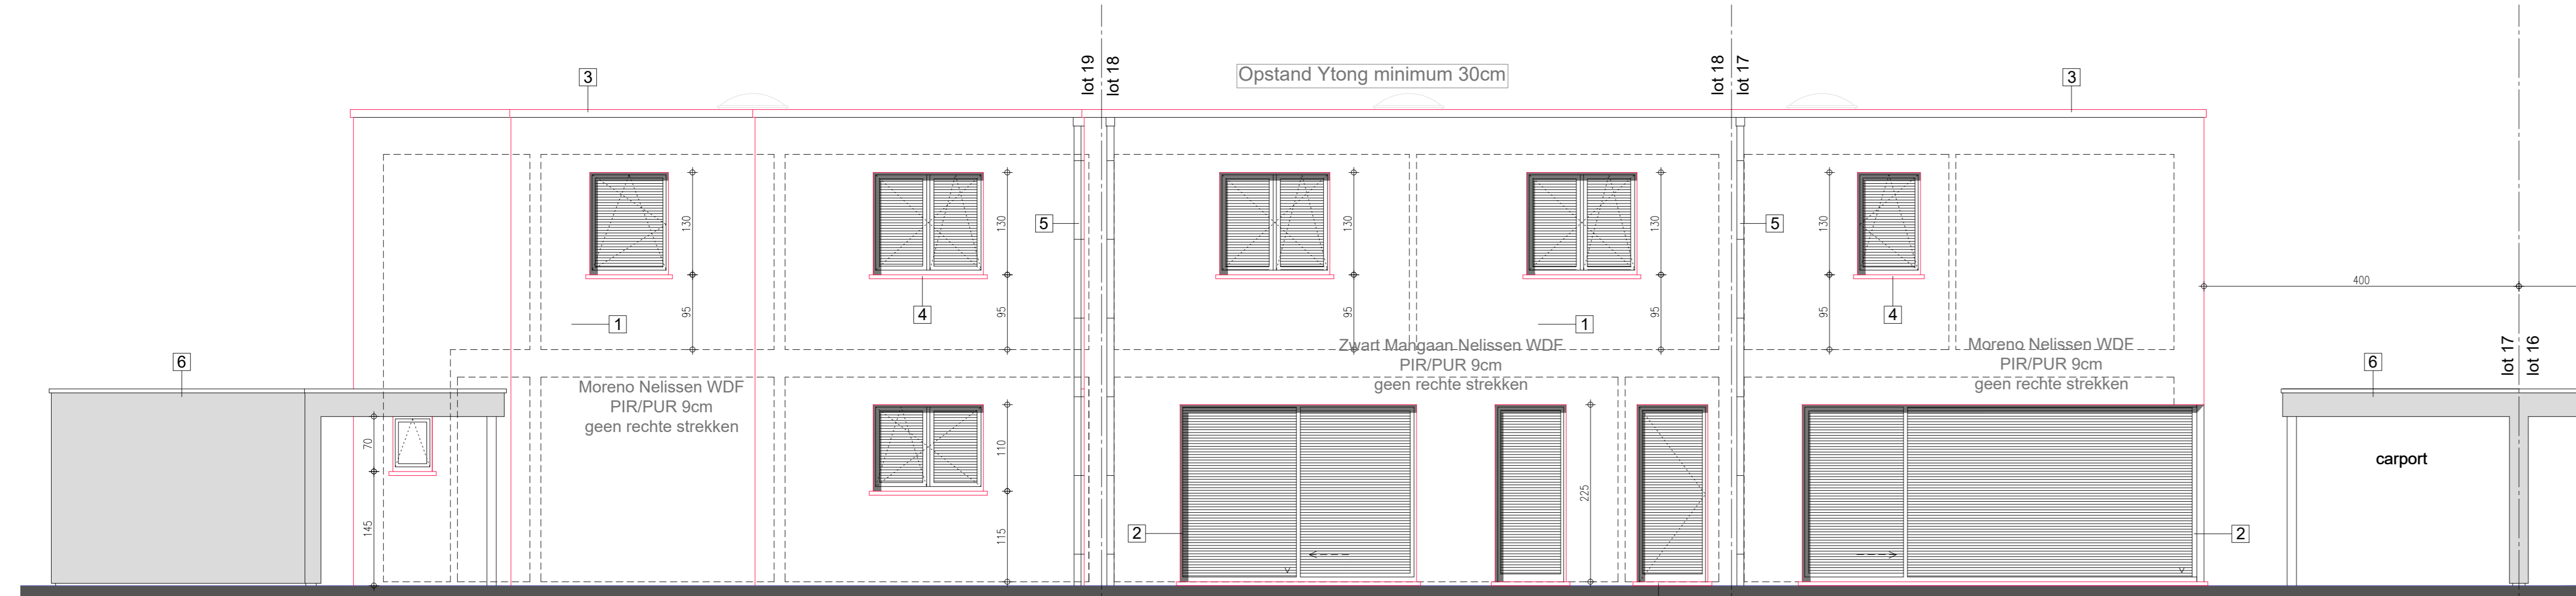

LOT 19 LOT 18 LOT 17

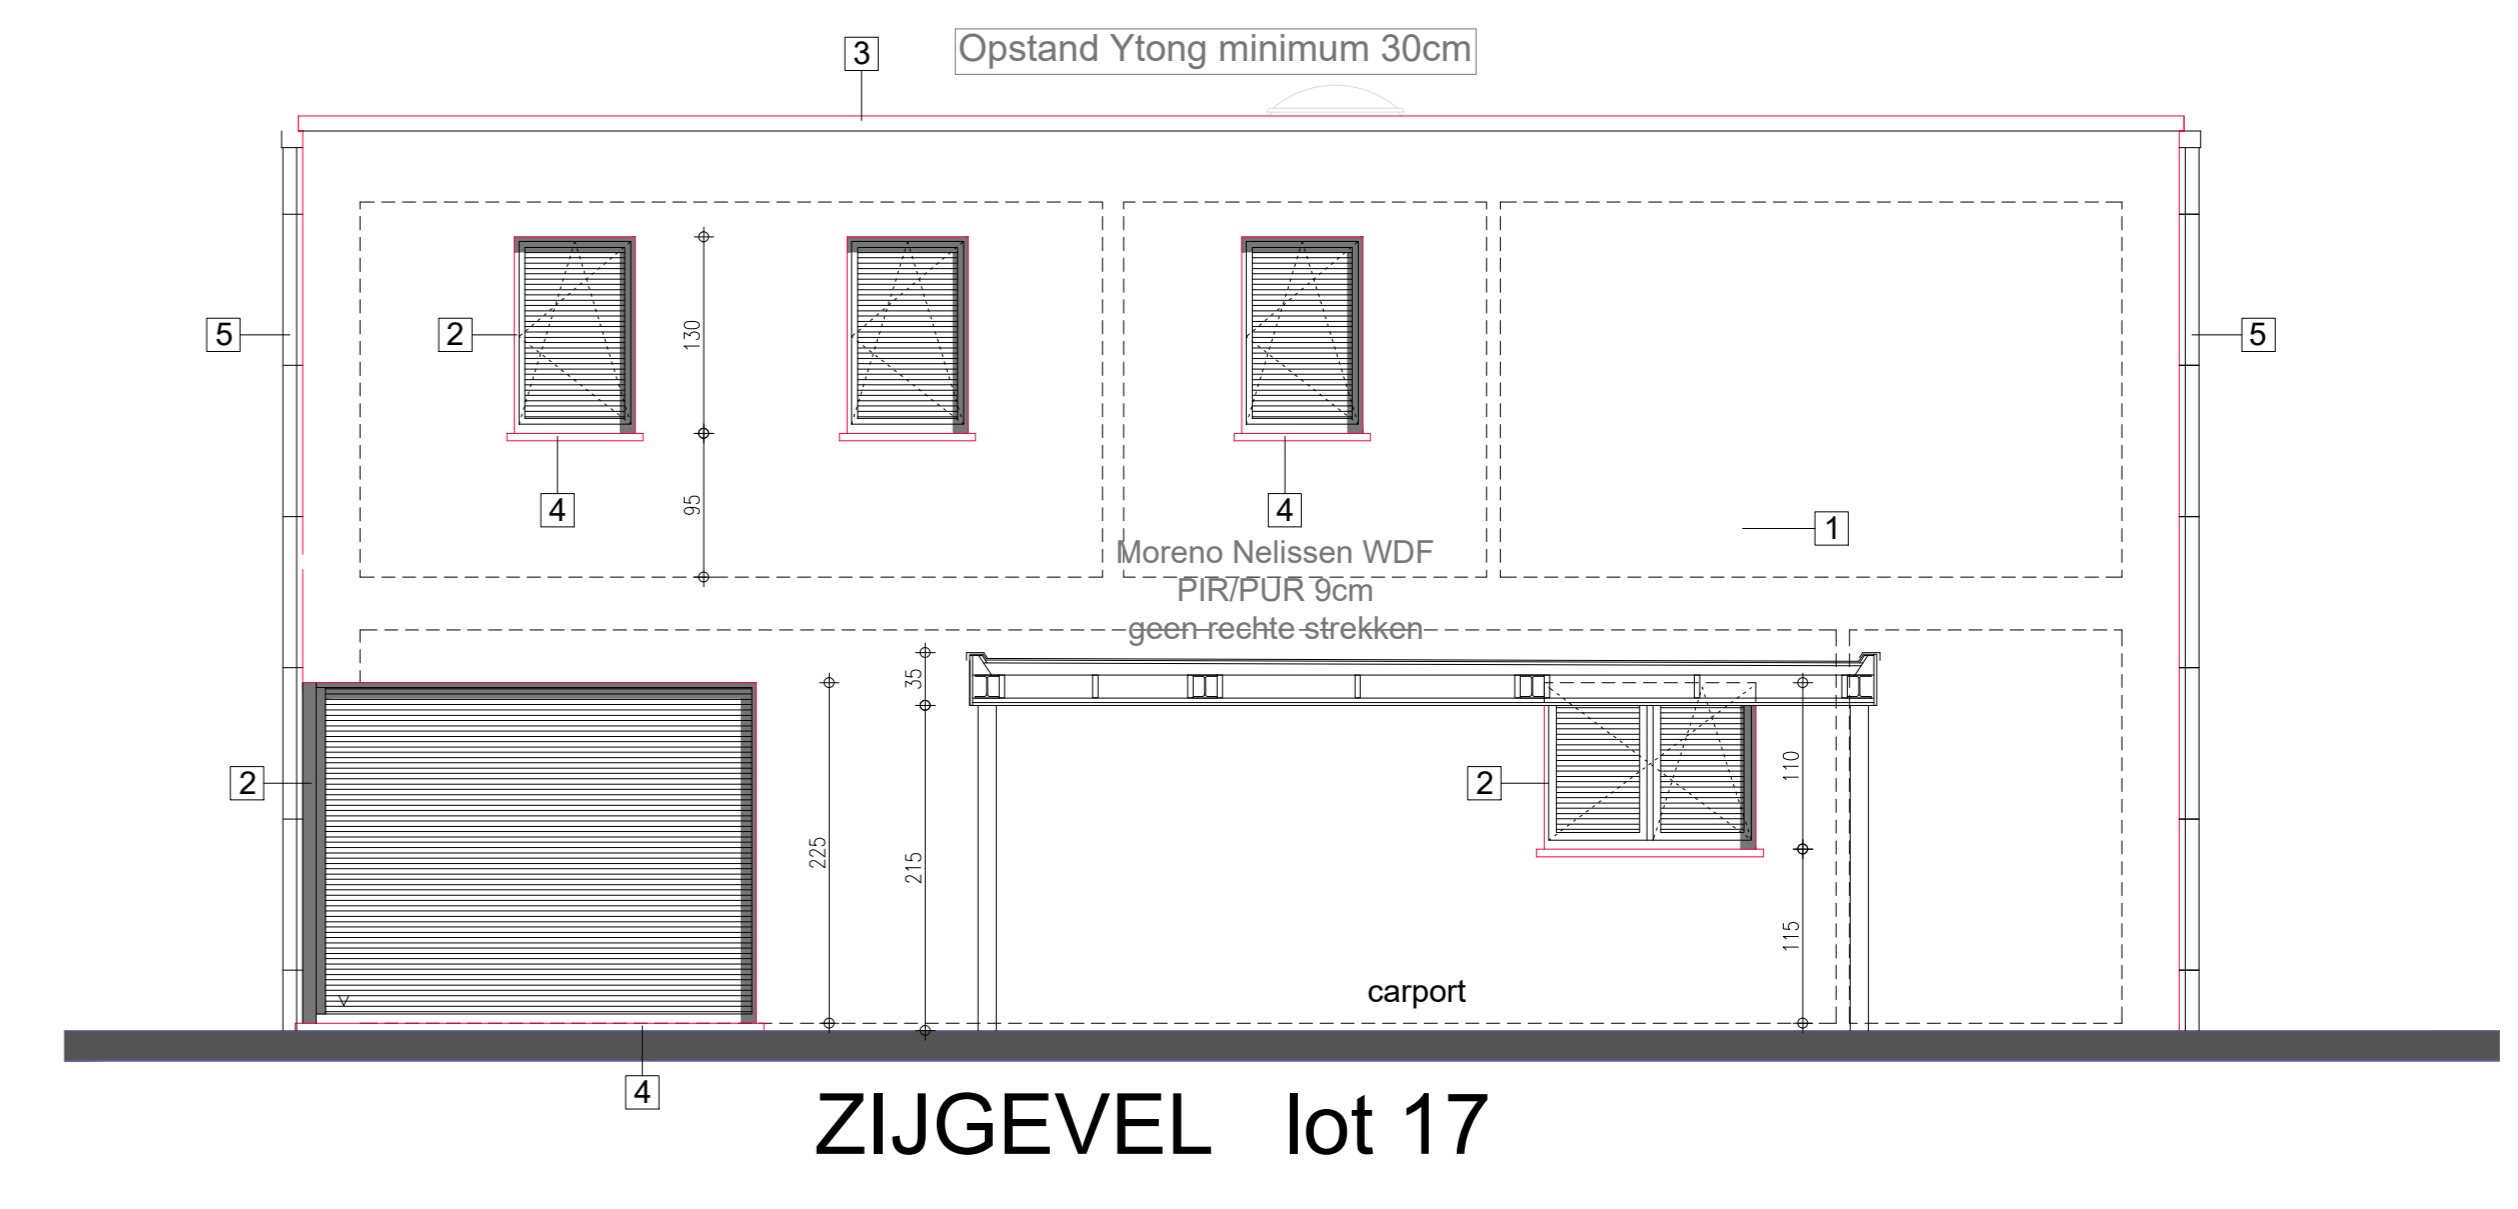

ZIJGEVEL lot 17

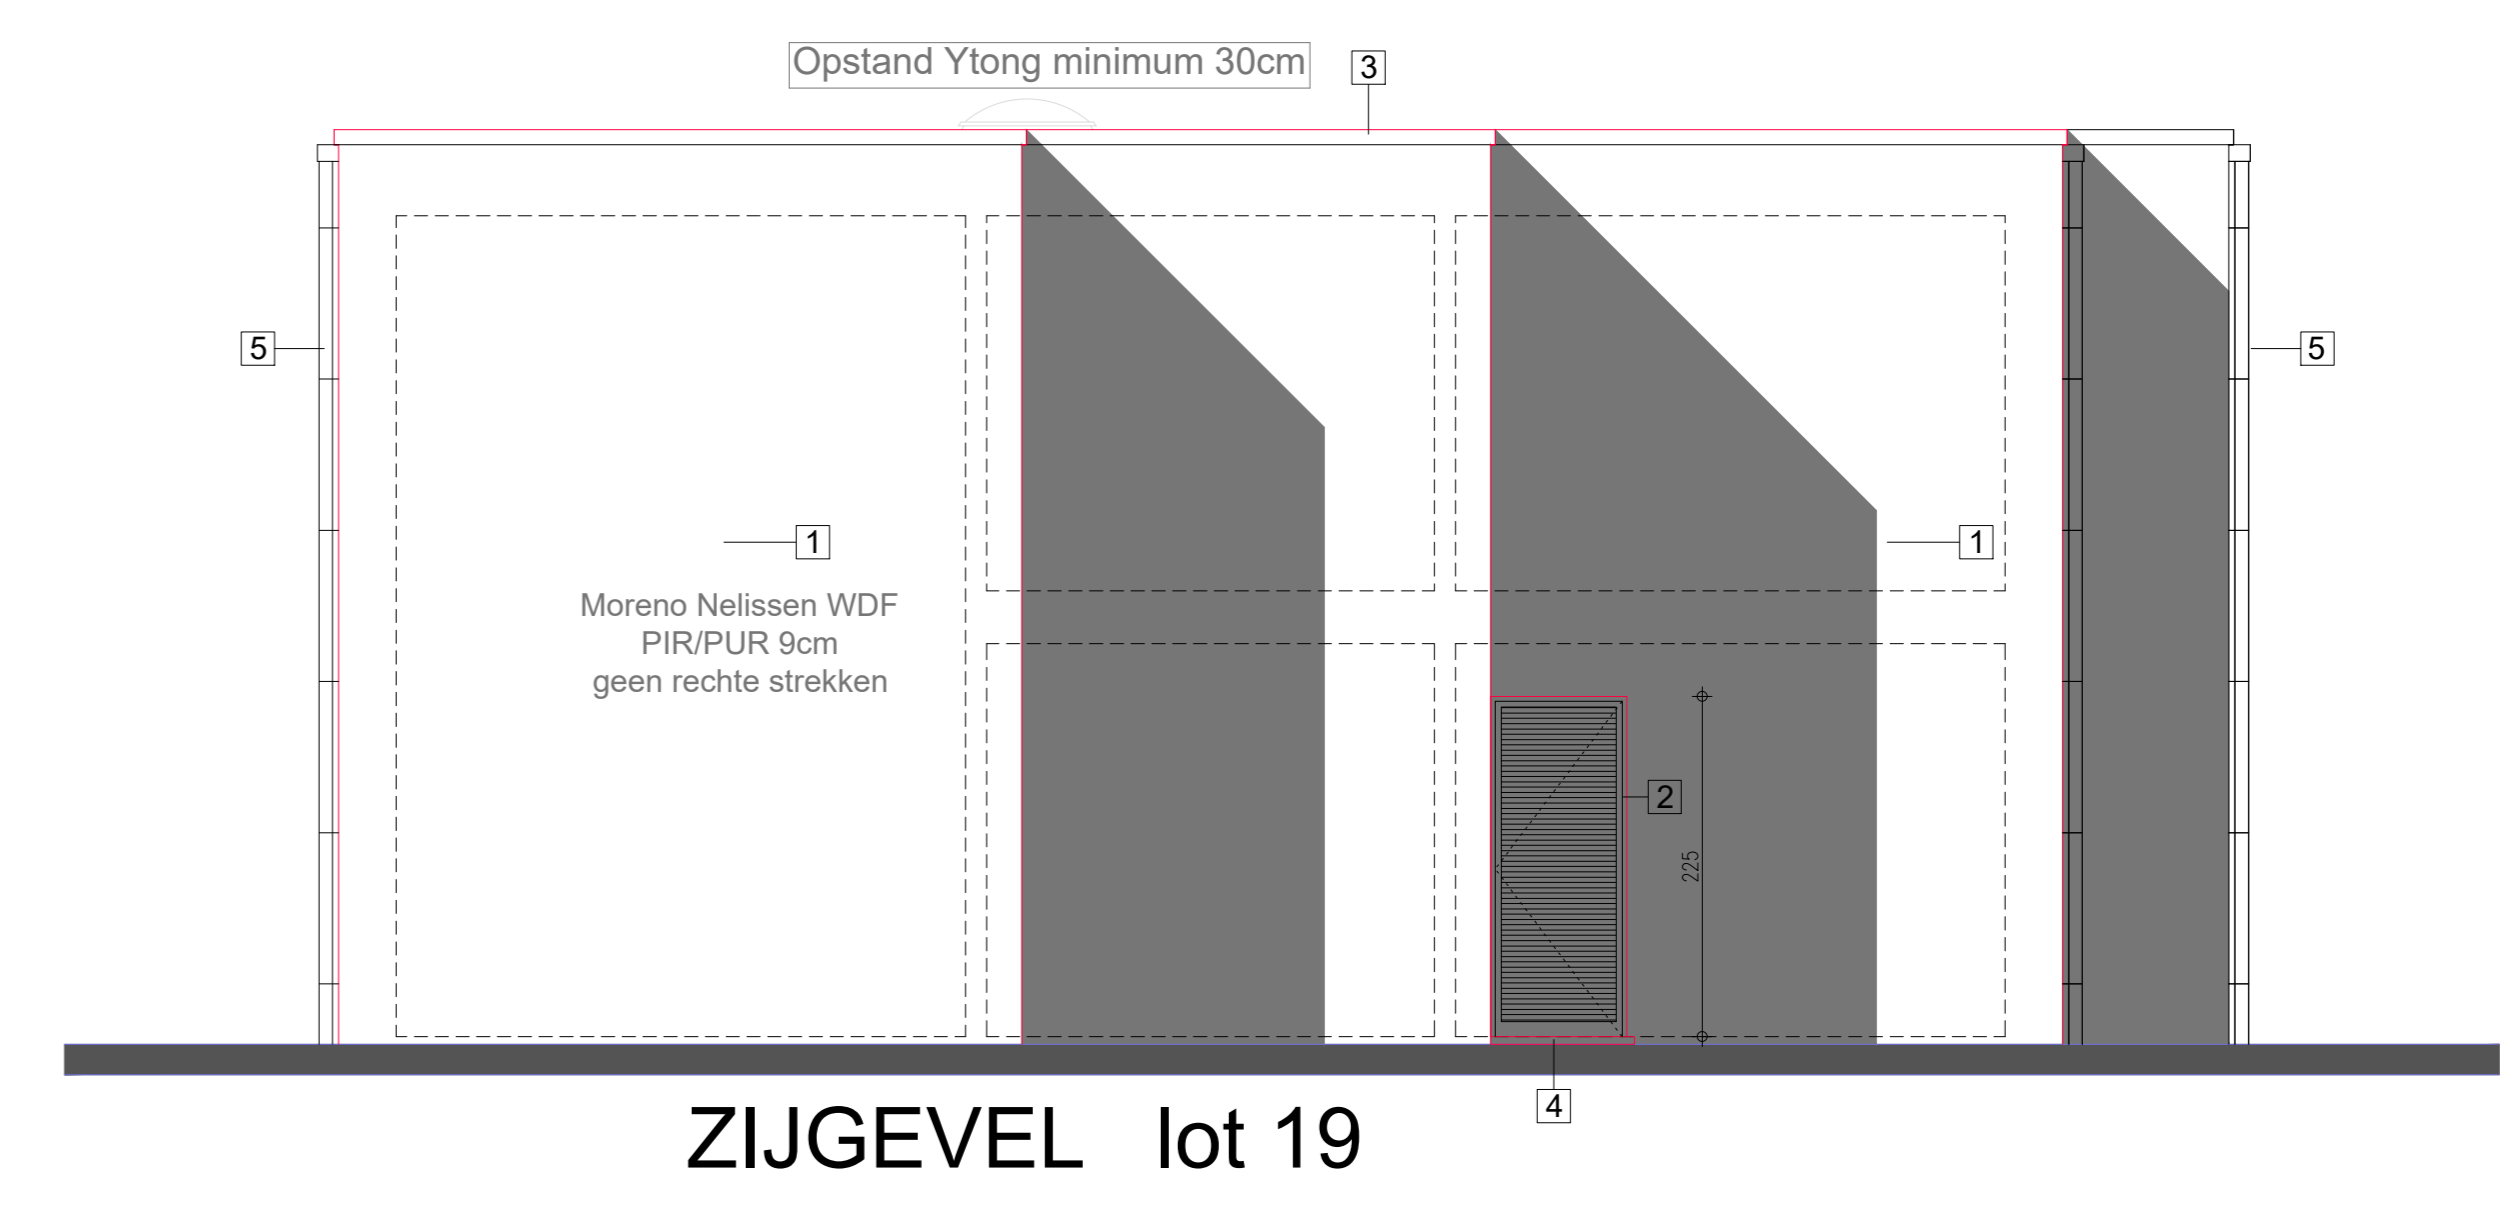

ZIJGEVEL lot 19

LEGENDE

- BUURGEBOUWEN
 - ONDERGRONDS METSELWERK INDIEN VAN TOEPASSING
 - DRAGEND METSELWERK OF SCHEIDINGSWANDEN
 - PARAMENT
 - GEWAPEND BETON
 - FUNDERINGSBETON
 - ISOLERENDE STEEN
- GEVELMATERIALEN**
- 1 : Gevelmetselwerk algemeen : grijs gemaande vormsteen
 - 2 : Bultschrijnwerk : pvc ramen - wit
 - 3 : Dakrand : aluminium profiel
 - 4 : Dorpels : blauwe hardsteen
 - 5 : Rw-geleiders : zink
 - 6 : Sectionele poort
- riolering**
- r.w.
 - d.w.
 - fectien
 - min. dikking 25 cm
 - min. helling 1,5 cm / m
 - alle isolatiepunten #110

PROVINCIE	West-Vlaanderen	
GEMEENTE	Z E D E L G E M	8210
ONTWERP	bouwen van een woning lot 14	
LIGGING	GRAVENWEG – KONING ALBERTSTRAAT VELDEGEM	
KADASTER	3 de afdeling – Sectie F nrs.569/g – 572 – 560/p – 558/a en 576/e	
PLAN	VERDIEP, GEVELS	
BOUWHEER	BLOMME CONSTRUCT bvba zaakvoerder dhr. Pieter Blomme Roelsteersweg 12 8820 TORHOUT	
ONTWERPER	A-PLAN ARCHITECT	PIET STEYAERT 0475 45 49 23 ZEEDUK 8 8620 NIEUWPOORT
goedgekeurd	piet@pietsteyaert.be	
DE AANNEMER	DE OPDRACHTGEVER	schaal: 1/50