



# VERKAVELING VAN HUELE - AKKERBEEKSTRAAT

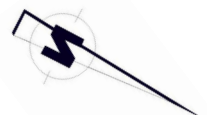

## INPLANTINGSPLAN LOT 7

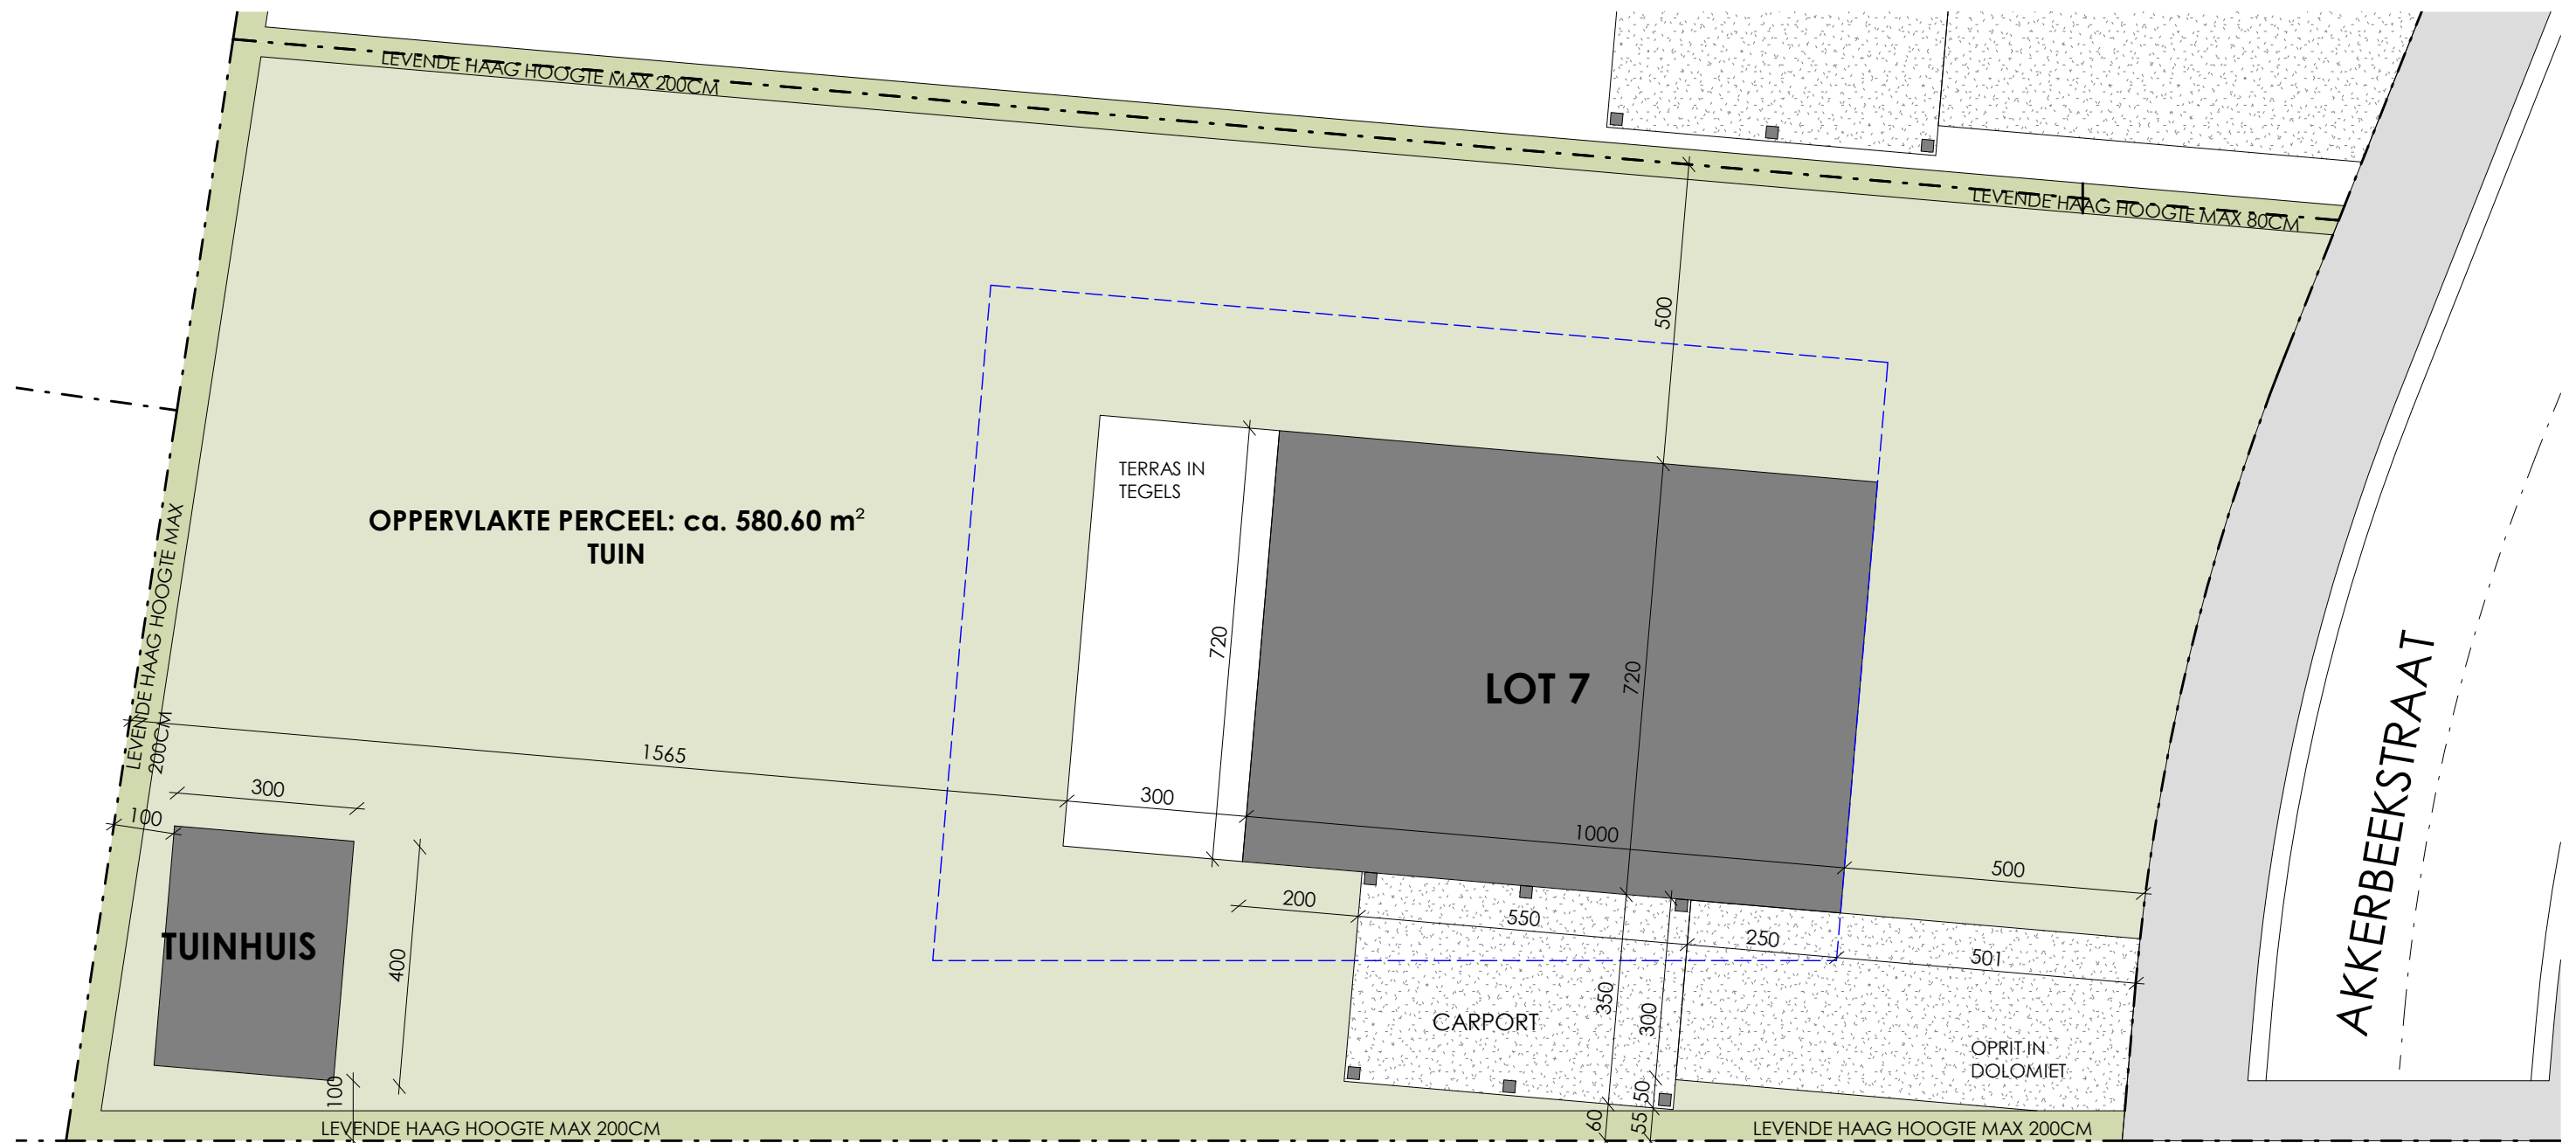

ARCHITECTENBURO BERKEIN  
Bellemstraat 50 9880 Aalter  
info@architectenburo.berkein.com

BOUWHEER:



Zandvoordestraat 453, 8400 Oostende  
TEL 059 50 08 57  
www.van-huele.be