


LEGENDE

[Symbol]	BUURGEBOUWEN	[Symbol]	rws
[Symbol]	ONDERGRONDS METSELWERK INDIEN VAN TOEPASSING	[Symbol]	des
[Symbol]	DRAGEN METSELWERK OF SCHEIDINGSWANDEN	[Symbol]	fecaliten
[Symbol]	PARAMENT	[Symbol]	riolering
[Symbol]	GEWAPEND BETON	[Symbol]	min. dekking 25 cm
[Symbol]	FUNDERINGSBETON	[Symbol]	min. helling 1,5 cm / m
[Symbol]	ISOLERENDE STEEN	[Symbol]	alle rioolbuizen #110

GEVELMATERIALEN

- 1: Gevelmetselwerk algemeen : grijs genuanceerde vormsteen
- 2: Buitenschrijnwerk : pvc ramen - wit
- 3: Dakrand : aluminium profiel
- 4: Dorpels : blauwe hardsteen
- 5: Rw-geleiders : zink
- 6: Sectionele poort

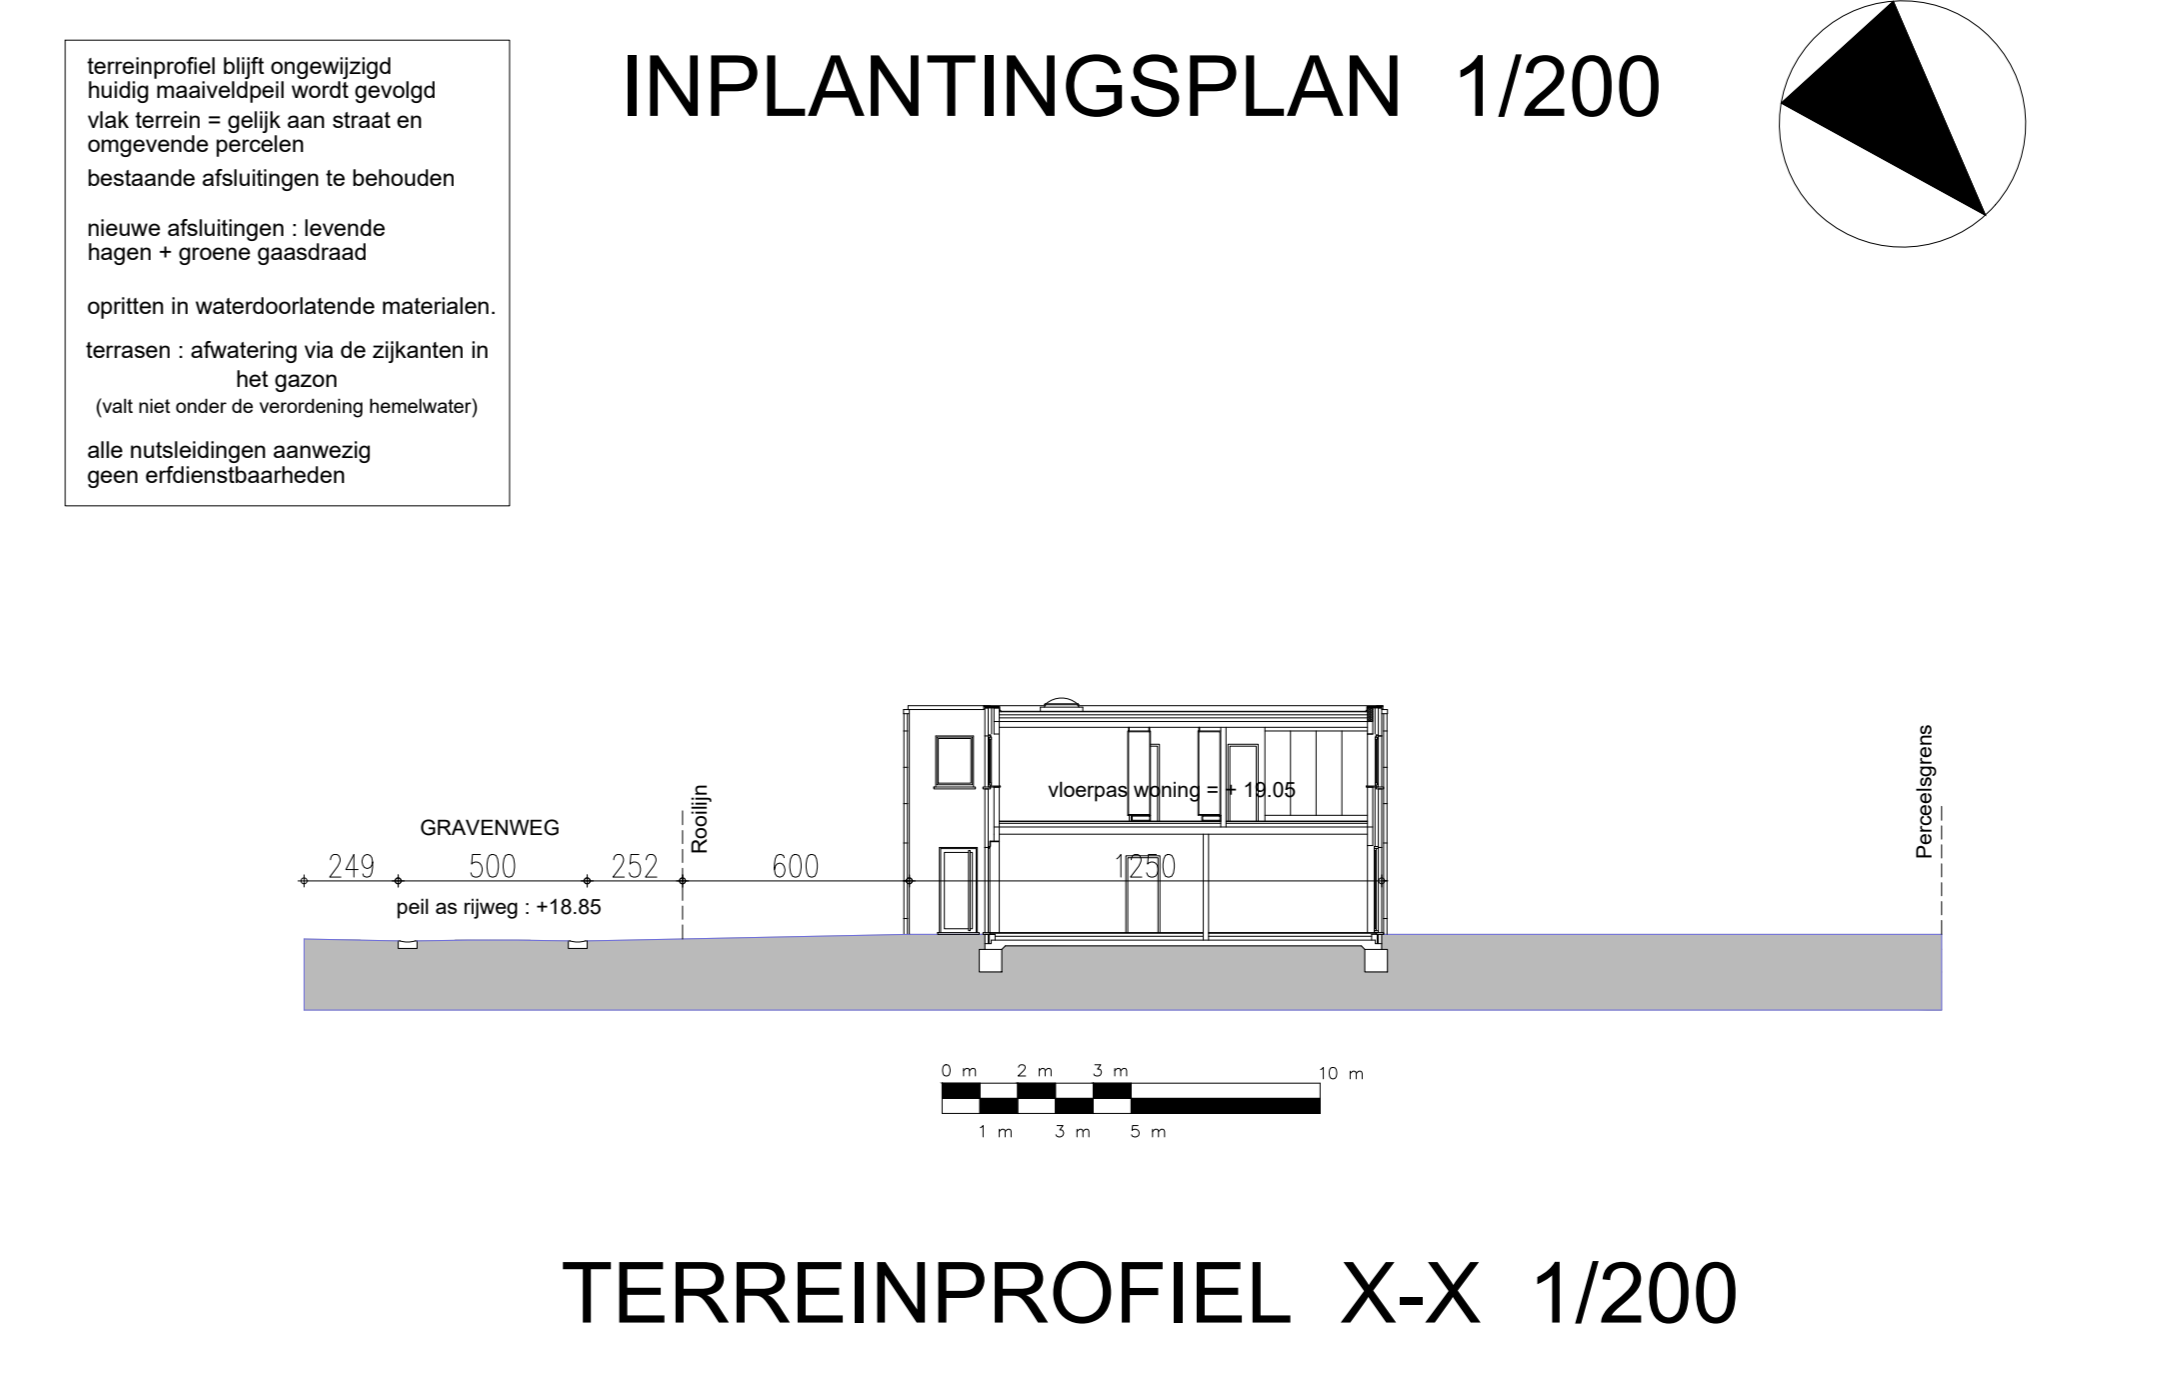

PROVINCIE	West-Vlaanderen		
GEMEENTE	Z E D E L G E M 8210		
ONTWERP	bouwen van een woning lot 14		
LIGGING	GRAVENWEG - KONING ALBERTSTRAAT VELDEGEM		
KADASTER	3 de afdeling - Sectie F nrs.569/g - 572 - 560/p - 558/a en 576/e		
PLAN	FUNDERING, GELOJKVLOERS, SNEDE		
BOUWHEER	BLOMME CONSTRUCT bvba zaakvoerder dhr. Pieter Blomme Roelsloareweg 12 8820 TORHOUT		
ONTWERPER	A-PLAN ARCHITECT	PIET STEYAERT	0475 45 49 23 ZEEDUK 8 8620 NIEUWPOORT
goedgekeurd	piet@pietsteyaert.be		
DE AANNEMER	DE OPRACHTGEVER		